



Magazyn archiwalny

Legenda

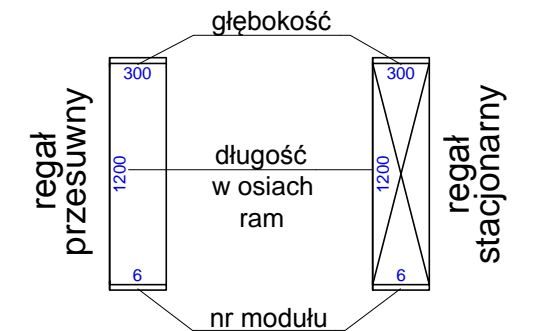

- ściany istniejące
- granica obszaru opracowania niniejszej dokumentacji

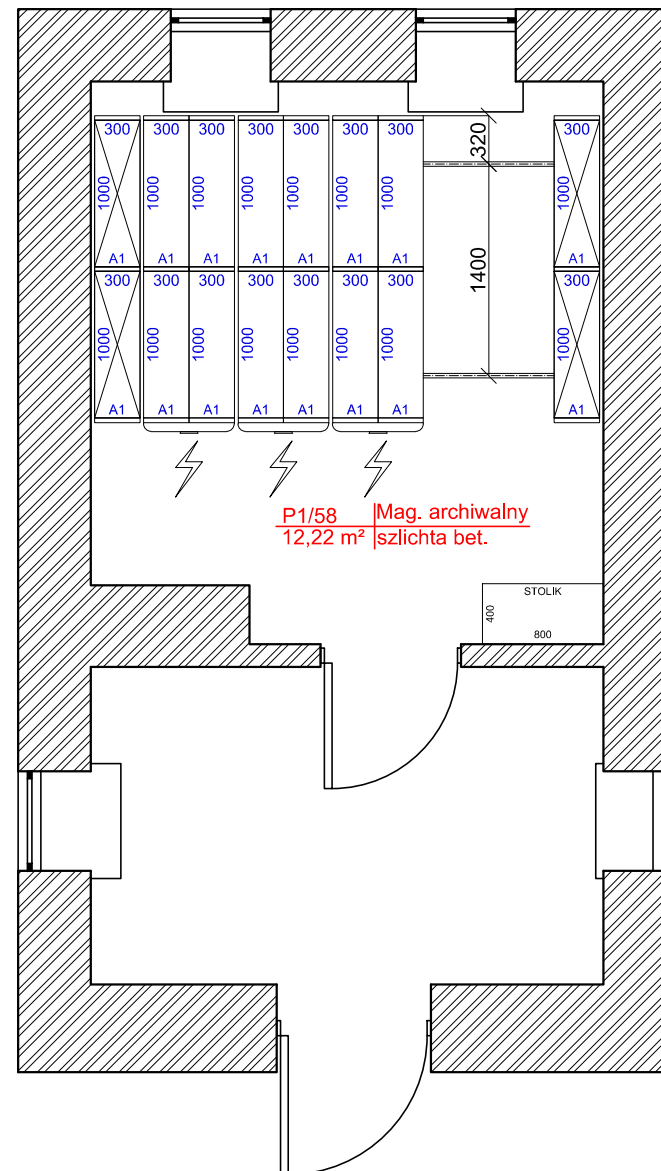

żera² ARCHITEKCI

żera² ARCHITEKCI SPÓŁKA JAWNA
 01-451 WARSZAWA UL.ROMAŃSKA 18, NIP 526-03-11-432 REGON 010270039 KRS 00000 85 431
 KONTO: 58 12401053 1111 00000 4426309 IV / ODZIAŁ PEKAO S.A. WARSZAWA
 e-mail: biuro@zera2ARCHITEKCI.pl <http://www.zera2ARCHITEKCI.pl>
 PRACOWNIA: 01-451 WARSZAWA UL. BROZKA 18 / 49 TEL.: 048-22-414-12-00, 048-22-414-13-00 FAX: 048-22-414-14-10

inwestor:
Muzeum Niepodległości w Warszawie

projekt: Opracowanie dokumentacji projektowej i kosztorysowej wyposażenia magazynów zbiorów muzealnych, bibliotecznych, archiwum zakładowego, pracowni naukowych, centrum informacji turystycznej a także miejsca pracy dla pracowników zabezpieczających zbiory i ekspozycje muzealne.

branża:
ARCHITEKTURA

rysunek:
Projekt rozmieszczenia regałów w magazynie archiwalnym

nr: I1 skala: 1:50 format: A3 faza: PT

projektował: mgr inż. arch. Tadeusz A. Żera	upr.bud.: St-35/90 MOIA:MA-0984	podpis:
mgr.inż. Arkadiusz Kaleciński	upr.konserw.: 5/99	

opracował: mgr.inż. Arkadiusz Kaleciński	podpis:
--	---------


Umowa z dnia 23.03.2015
 z aneksem z dnia 08.05.2015

data: **CZERWIEC 2015r.**


Wykorzystywanie niezgodnie z umową i bez zgody autorów ZABRONIONE

Magazyn rzeźby

Legenda

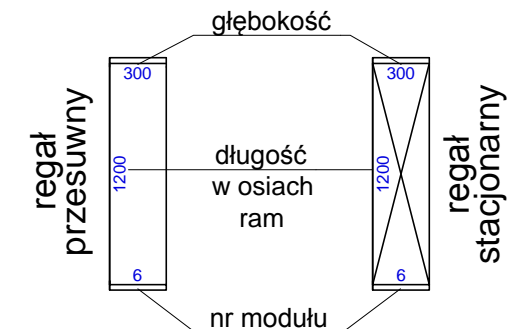

- ściany istniejące
- granica obszaru opracowania niniejszej dokumentacji

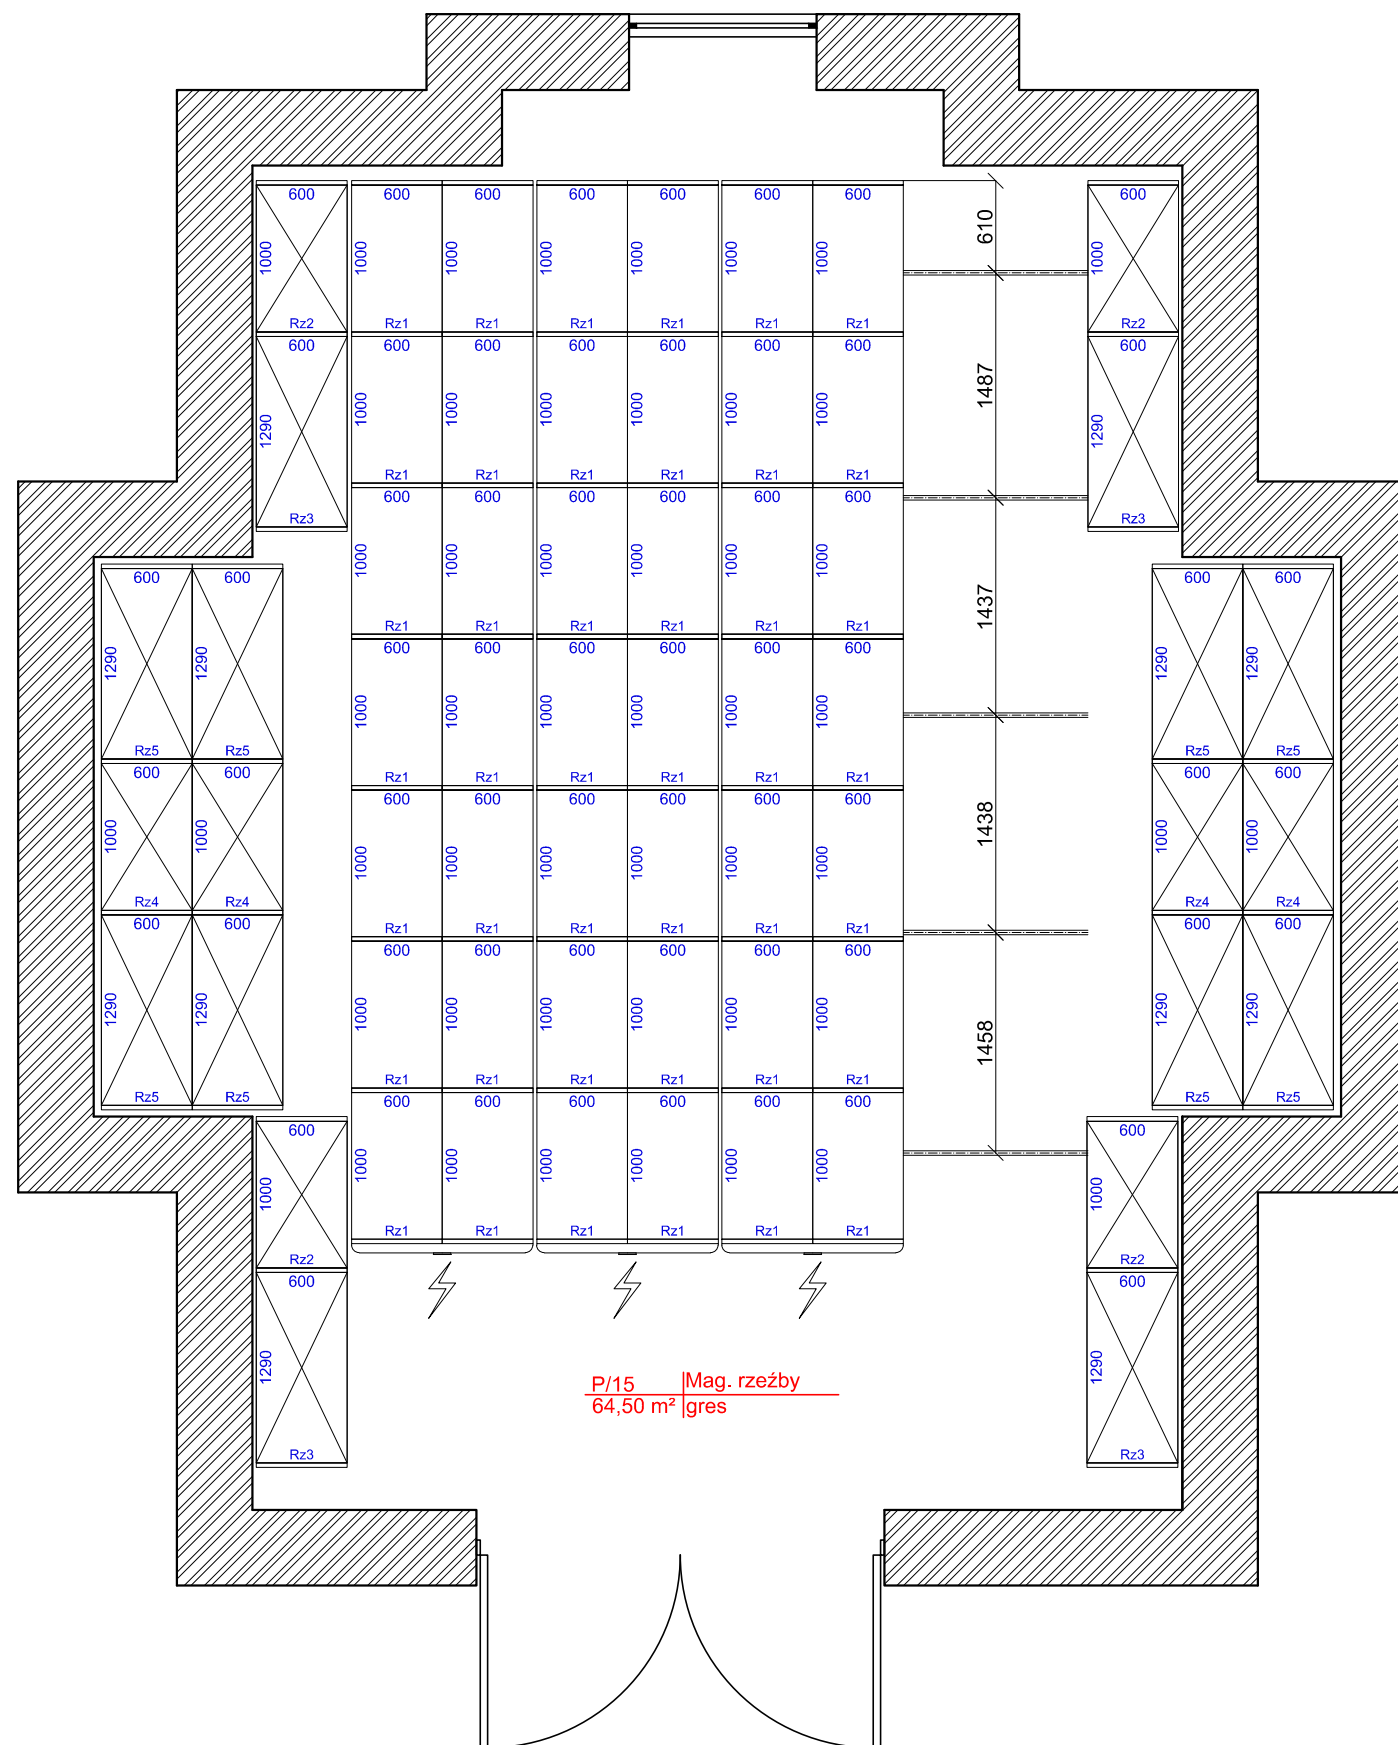

żera² ARCHITEKCI

żera² ARCHITEKCI SPÓŁKA JAWNA
 01-451 WARSZAWA UL.ROMAŃSKA 18, NIP: 526-03-11-432, REGON: 010270039, KRS: 00000 85 431
 KONTO: 58 12401053 1111 0000 4426309 IV / ODZIAŁ PEKAO S.A. WARSZAWA
 e-mail: biuro@zera2ARCHITEKCI.pl, <http://www.zera2ARCHITEKCI.pl>
 PRACOWNIA: 01-451 WARSZAWA UL. BROZKA 18 / 49 TEL.: 048-22-414-12-00, 048-22-414-13-00 FAX: 048-22-414-14-10

inwestor:
Muzeum Niepodległości w Warszawie

projekt: Opracowanie dokumentacji projektowej i kosztorysowej wyposażenia magazynów zbiorów muzealnych, bibliotecznych, archiwum zakładowego, pracowni naukowych, centrum informacji turystycznej a także miejsca pracy dla pracowników zabezpieczających zbiory i ekspozycje muzealne.

branża:
ARCHITEKTURA

rysunek:
Projekt rozmieszczenia regałów w magazynie rzeźby

nr: 12 | skala: 1:50 | format: A3 | faza: PT


projektował: mgr inż. arch. Tadeusz A. Żera	upr.bud.: St-35/90 MOIA:MA-0984	podpis:
mgr.inż. Arkadiusz Kaleciński	upr.konserw.: 5/99	

opracował: mgr.inż. Arkadiusz Kaleciński	podpis:
--	---------


Umowa z dnia 23.03.2015 z aneksem z dnia 08.05.2015 data: **CZERWIEC 2015r.**

Regał na rzeźby

Legenda

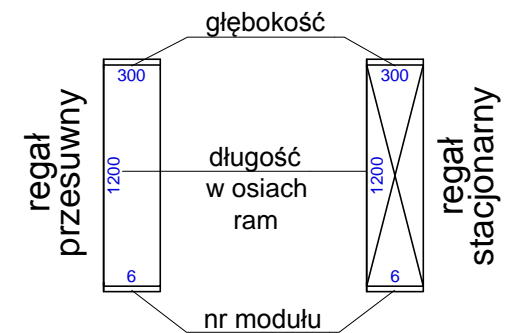


widok z góry

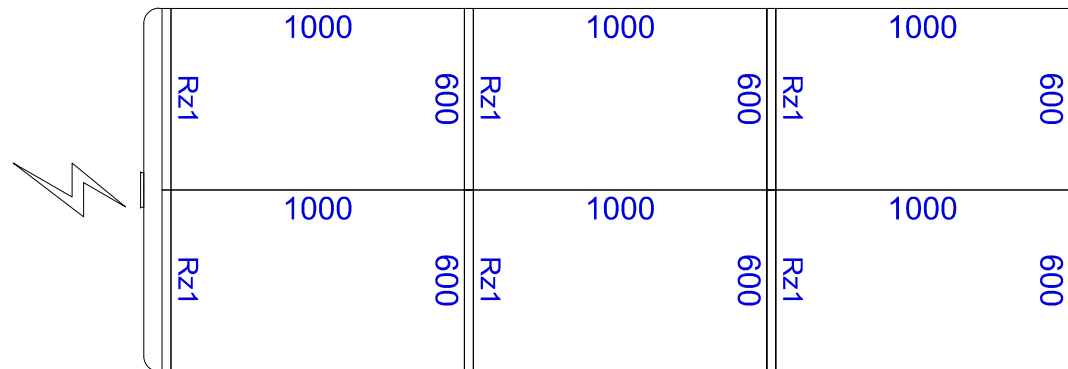

Regał na rzeźby			
Wyposażenie modułów Rz1			
Liczba modułów [szt.]			42
Typ wyposażenia	w module [szt.]	pow. mag. 1 szt. elementu [m ²]	suma pow. mag. [m ²]
Półka 970 x 600 mm	4	0,57	95.76

widok z boku

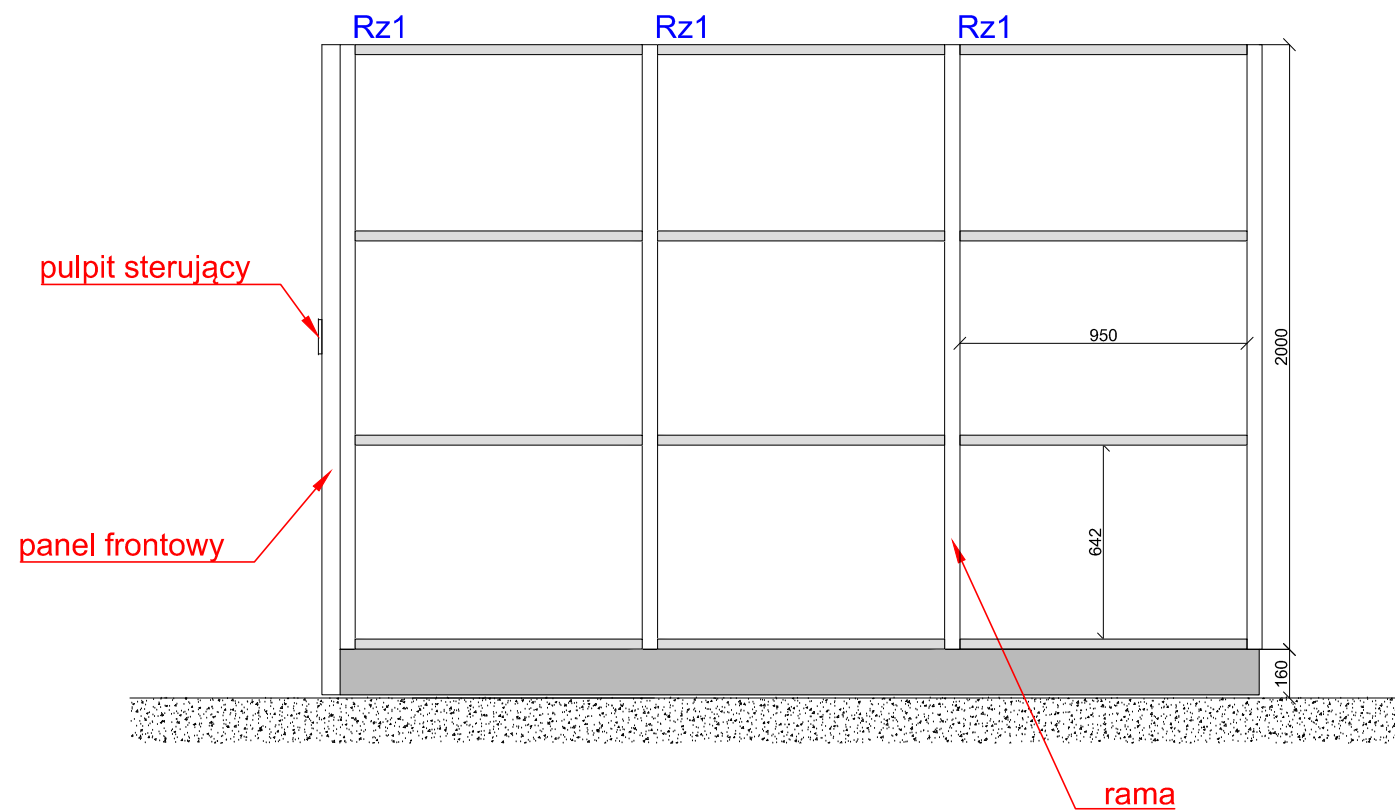

żera² ARCHITEKCI

żera² ARCHITEKCI SPÓŁKA JAWNA
 01-451 WARSZAWA UL.ROMAŃSKA 18, NIP 526-03-11-432 REGON 010270039 KRS 00000 85 431
 KONTO: 58 12401053 1111 0000 4426309 IV / ODZIAŁ PEKAO S.A. WARSZAWA
 e-mail: biuro@zera2ARCHITEKCI.pl <http://www.zera2ARCHITEKCI.pl>
 PRACOWNIA: 01-451 WARSZAWA UL. BROZKA 18 / 49 TEL.: 048-22-414-12-00, 048-22-414-13-00 FAX: 048-22-414-14-10

inwestor:

Muzeum Niepodległości w Warszawie

projekt: Opracowanie dokumentacji projektowej i kosztorysowej wyposażenia magazynów zbiorów muzealnych, bibliotecznych, archiwum zakładowego, pracowni naukowych, centrum informacji turystycznej a także miejsca pracy dla pracowników zabezpieczających zbiory i ekspozycje muzealne.

branża:

ARCHITEKTURA

rysunek:

Projekt regału do magazynu rzeźby

nr: I1-Rz1 skala: 1:25 format: A3 faza: PT

projektował:	upr.bud.:	podpis:
mgr inż. arch. Tadeusz A. Żera	St-35/90 MOIA:MA-0984	
mgr.inż. Arkadiusz Kaleciński	upr.konserw.: 5/99	
opracował:		podpis:
mgr.inż. Arkadiusz Kaleciński		


Umowa z dnia 23.03.2015
z aneksem z dnia 08.05.2015

data: CZERWIEC 2015r.


Wykorzystywanie niezgodnie z umową i bez zgody autorów ZABRONIONE

Regał na rzeźby

Legenda

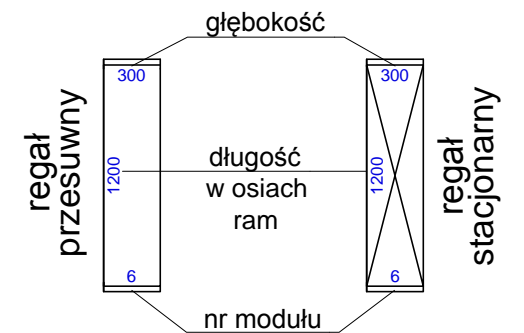

widok z góry

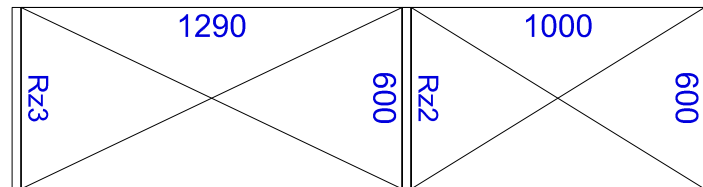

Regał na rzeźby

Wyposażenie modułów Rz2

Liczba modułów [szt.] 4

Typ wyposażenia	w module [szt.]	pow. mag. 1 szt. elementu [m ²]	suma pow. mag. [m ²]
Półka 950 x 600 mm	2	0,57	4.56

Wyposażenie modułów Rz3

Liczba modułów [szt.] 4

Typ wyposażenia	w module [szt.]	pow. mag. 1 szt. elementu [m ²]	suma pow. mag. [m ²]
Półka 1240 x 600 mm	2	0,74	5.92

żera² ARCHITEKCI

żera² ARCHITEKCI SPÓŁKA JAWNA
01-451 WARSZAWA UL.ROMAŃSKA 18, NIP 526-03-11-432 REGON 010270039 KRS 00000 85 431
KONTO: 58 12401053 1111 00000 4426309 IV / ODZIAŁ PEKAO S.A. WARSZAWA
e-mail: biuro@zera2ARCHITEKCI.pl <http://www.zera2ARCHITEKCI.pl>
PRACOWNIA: 01-451 WARSZAWA UL. BROZKA 18 / 49 TEL.: 048-22-414-12-00, 048-22-414-13-00 FAX: 048-22-414-14-10

inwestor:

Muzeum Niepodległości w Warszawie

projekt: Opracowanie dokumentacji projektowej i kosztorysowej wyposażenia magazynów zbiorów muzealnych, bibliotecznych, archiwum zakładowego, pracowni naukowych, centrum informacji turystycznej a także miejsca pracy dla pracowników zabezpieczających zbiory i ekspozycje muzealne.

branża:

ARCHITEKTURA

rysunek:

Projekt regału do magazynu rzeźby

nr: 11-Rz2/3 skala: 1:25 format: A3 faza: PT


projektował:	upr.bud.:	podpis:
mgr inż. arch. Tadeusz A. Żera	St-35/90 MOIA:MA-0984	
mgr.inż. Arkadiusz Kaleciński	upr.konserw.:	
	5/99	

opracował:	podpis:
mgr.inż. Arkadiusz Kaleciński	

Umowa z dnia 23.03.2015 z aneksem z dnia 08.05.2015 data: CZERWIEC 2015r.


Wykorzystywanie niezgodnie z umową i bez zgody autorów ZABRONIONE

widok z boku

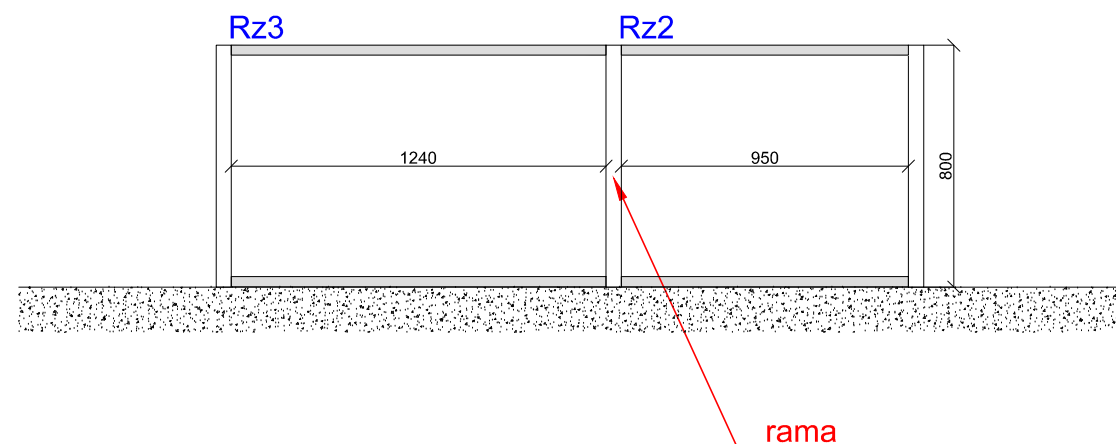


Regał na rzeźby

Legenda

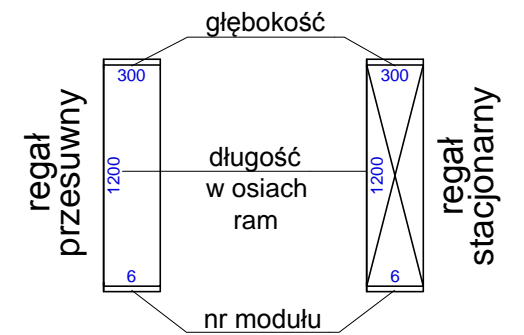

widok z góry

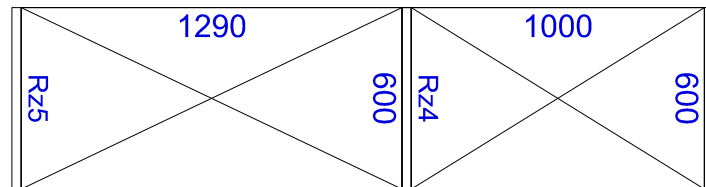

Regał na rzeźby

Wyposażenie modułów Rz4

Liczba modułów [szt.] 4


Typ wyposażenia	w module [szt.]	pow. mag. 1 szt. elementu [m ²]	suma pow. mag. [m ²]
Półka 950 x 600 mm	4	0,57	9,12

Wyposażenie modułów Rz5

Liczba modułów [szt.] 8

Typ wyposażenia	w module [szt.]	pow. mag. 1 szt. elementu [m ²]	suma pow. mag. [m ²]
Półka 1240 x 600 mm	4	0,74	23,68

widok z boku

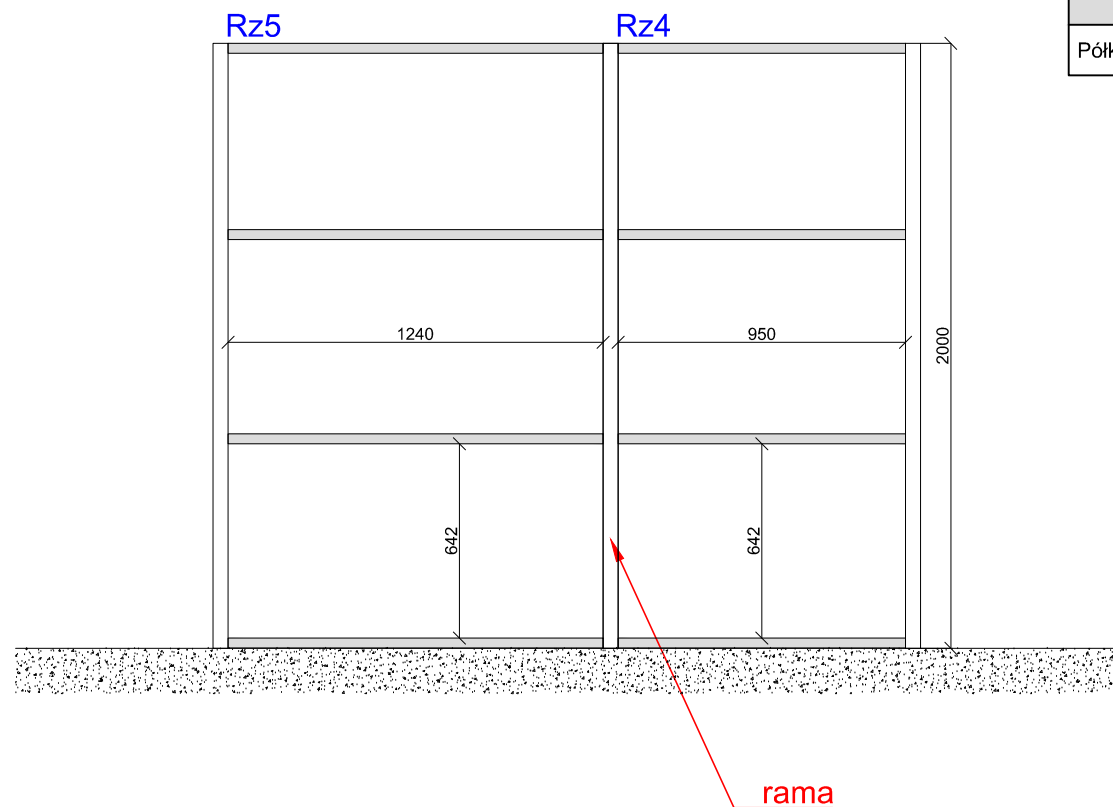

żera² ARCHITEKCI

żera² ARCHITEKCI SPÓŁKA JAWNA
01-451 WARSZAWA UL.ROMAŃSKA 18, NIP 526-03-11-432 REGON 010270039 KRS 00000 85 431
KONTO: 58 12401053 1111 00000 4426309 IV / ODZIAŁ PEKAO S.A. WARSZAWA
e-mail: biuro@zera2ARCHITEKCI.pl <http://www.zera2ARCHITEKCI.pl>
PRACOWNIA: 01-451 WARSZAWA UL. BROZKA 18 / 49 TEL.: 048-22-414-12-00, 048-22-414-13-00 FAX: 048-22-414-14-10

inwestor:

Muzeum Niepodległości w Warszawie

projekt: Opracowanie dokumentacji projektowej i kosztorysowej wyposażenia magazynów zbiorów muzealnych, bibliotecznych, archiwum zakładowego, pracowni naukowych, centrum informacji turystycznej a także miejsca pracy dla pracowników zabezpieczających zbiory i ekspozycje muzealne.

branża:

ARCHITEKTURA

rysunek:

Projekt regału do magazynu rzeźby

nr: 11-Rz4/5 skala: 1:25 format: A3 faza: PT

projektował:	upr.bud.:	podpis:
mgr inż. arch. Tadeusz A. Żera	St-35/90 MOIA:MA-0984	
mgr.inż. Arkadiusz Kaleciński	upr.konserw.:	
	5/99	


opracował:	podpis:
mgr.inż. Arkadiusz Kaleciński	

Umowa z dnia 23.03.2015 z aneksem z dnia 08.05.2015 data: CZERWIEC 2015r.


Wykorzystywanie niezgodnie z umową i bez zgody autorów ZABRONIONE

Regał na archiwum

Legenda

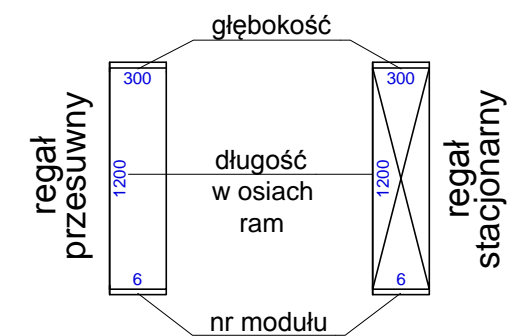

widok z góry

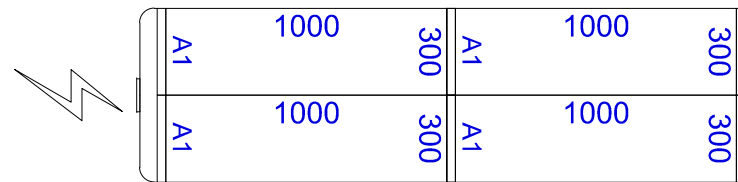


Regał na archiwum zakładowe

Wyposażenie modułów A1

Liczba modułów [szt.]		16	
Typ wyposażenia	w module [szt.]	pow. mag. 1 szt. elementu [m ²]	suma pow. mag. [m ²]
Półka 970 x 300 mm	6	0,29	27.84

widok z boku

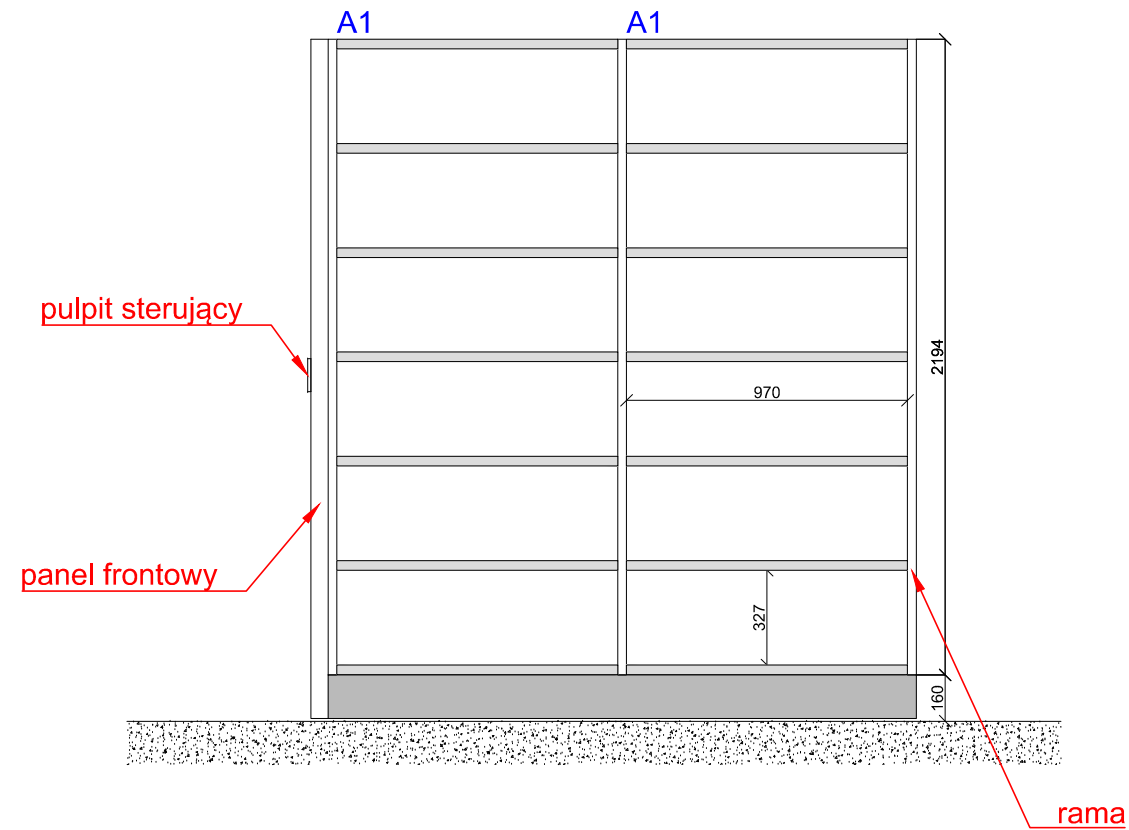

żera² ARCHITEKCI

żera² ARCHITEKCI SPÓŁKA JAWNA
 01-451 WARSZAWA UL.ROMAŃSKA 18, NIP 526-03-11-432 REGON 010270039 KRS 00000 85 431
 KONTO: 58 12401053 1111 00000 4426309 IV / ODZIAŁ PEKAO S.A. WARSZAWA
 e-mail: biuro@zera2ARCHITEKCI.pl <http://www.zera2ARCHITEKCI.pl>
 PRACOWNIA: 01-451 WARSZAWA UL. BROZKA 18 / 49 TEL.: 048-22-414-12-00, 048-22-414-13-00 FAX: 048-22-414-14-10

inwestor:

Muzeum Niepodległości w Warszawie

projekt: Opracowanie dokumentacji projektowej i kosztorysowej wyposażenia magazynów zbiorów muzealnych, bibliotecznych, archiwum zakładowego, pracowni naukowych, centrum informacji turystycznej a także miejsca pracy dla pracowników zabezpieczających zbiory i ekspozycje muzealne.

branża:

ARCHITEKTURA

rysunek:

Projekt regału do archiwum zakładowego


nr: 11-A1 skala: 1:25 format: A3 faza: PT

projektował:	upr.bud.:	podpis:
mgr inż. arch. Tadeusz A. Żera	St-35/90 MOIA:MA-0984	
mgr.inż. Arkadiusz Kaleciński	upr.konserw.: 5/99	

opracował:	podpis:
mgr.inż. Arkadiusz Kaleciński	


Umowa z dnia 23.03.2015 z aneksem z dnia 08.05.2015 data: CZERWIEC 2015r.

Wykorzystywanie niezgodnie z umową i bez zgody autorów ZABRONIONE

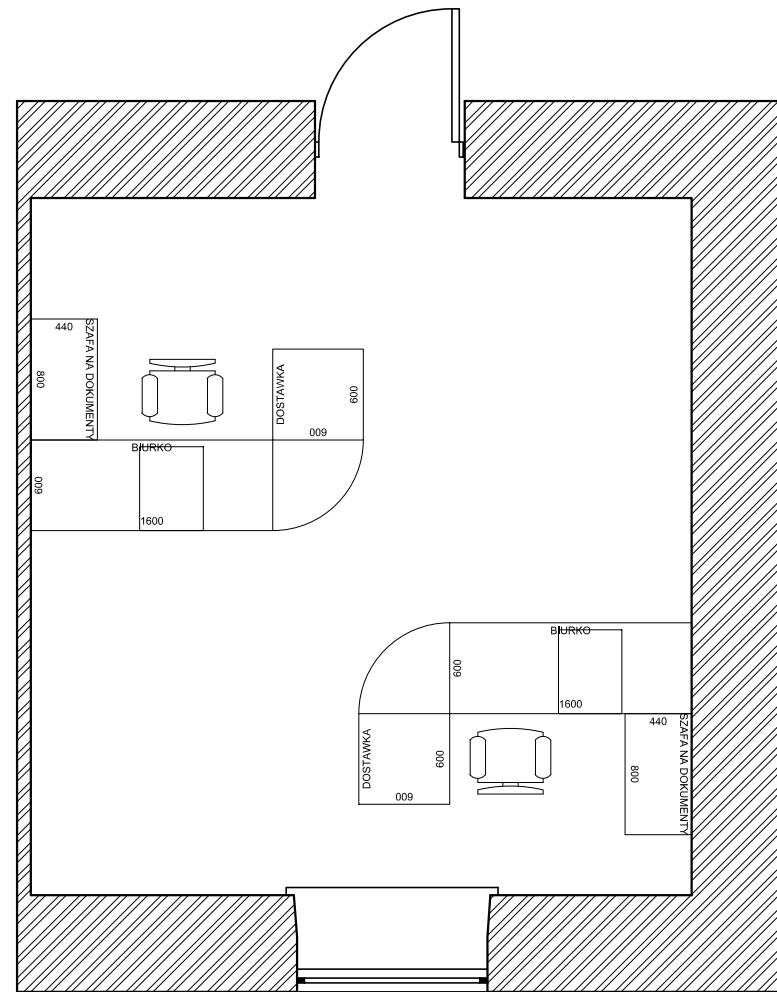

Pokój biurowy

Legenda

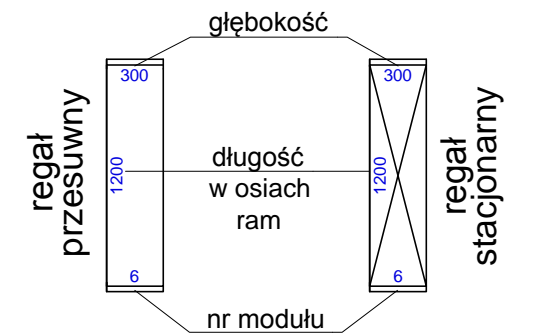

żera² ARCHITEKCI

żera² ARCHITEKCI SPÓŁKA JAWNA
 01-451 WARSZAWA UL.ROMAŃSKA 18, NIP 526-03-11-432 REGON 010270039 KRS 00000 85 431
 KONTO: 58 12401053 1111 00000 4426309 IV / ODZIAŁ PEKAO S.A. WARSZAWA
 e-mail: biuro@zera2ARCHITEKCI.pl <http://www.zera2ARCHITEKCI.pl>
 PRACOWNIA: 01-451 WARSZAWA UL. BROZKA 18 / 49 TEL.: 048-22-414-12-00, 048-22-414-13-00 FAX: 048-22-414-14-10

inwestor:
Muzeum Niepodległości w Warszawie

projekt: Opracowanie dokumentacji projektowej i kosztorysowej wyposażenia magazynów zbiorów muzealnych, bibliotecznych, archiwum zakładowego, pracowni naukowych, centrum informacji turystycznej a także miejsca pracy dla pracowników zabezpieczających zbiory i ekspozycje muzealne.

branża:
ARCHITEKTURA

rysunek:
 Projekt przykładowego pokoju biurowego z dwoma kompletami mebli

nr: B0 skala: 1:50 format: A3 faza: PT

projektował:	upr.bud.:	podpis:
mgr inż. arch. Tadeusz A. Żera	St-35/90 MOIA:MA-0984	
mgr.inż. Arkadiusz Kaleciński	upr.konserw.: 5/99	

opracował:	podpis:
mgr.inż. Arkadiusz Kaleciński	

Umowa z dnia 23.03.2015 z aneksem z dnia 08.05.2015 data: **CZERWIEC 2015r.**

Wykorzystywanie niezgodnie z umową i bez zgody autorów ZABRONIONE